


# 总平面图

1 5 10 20 40m

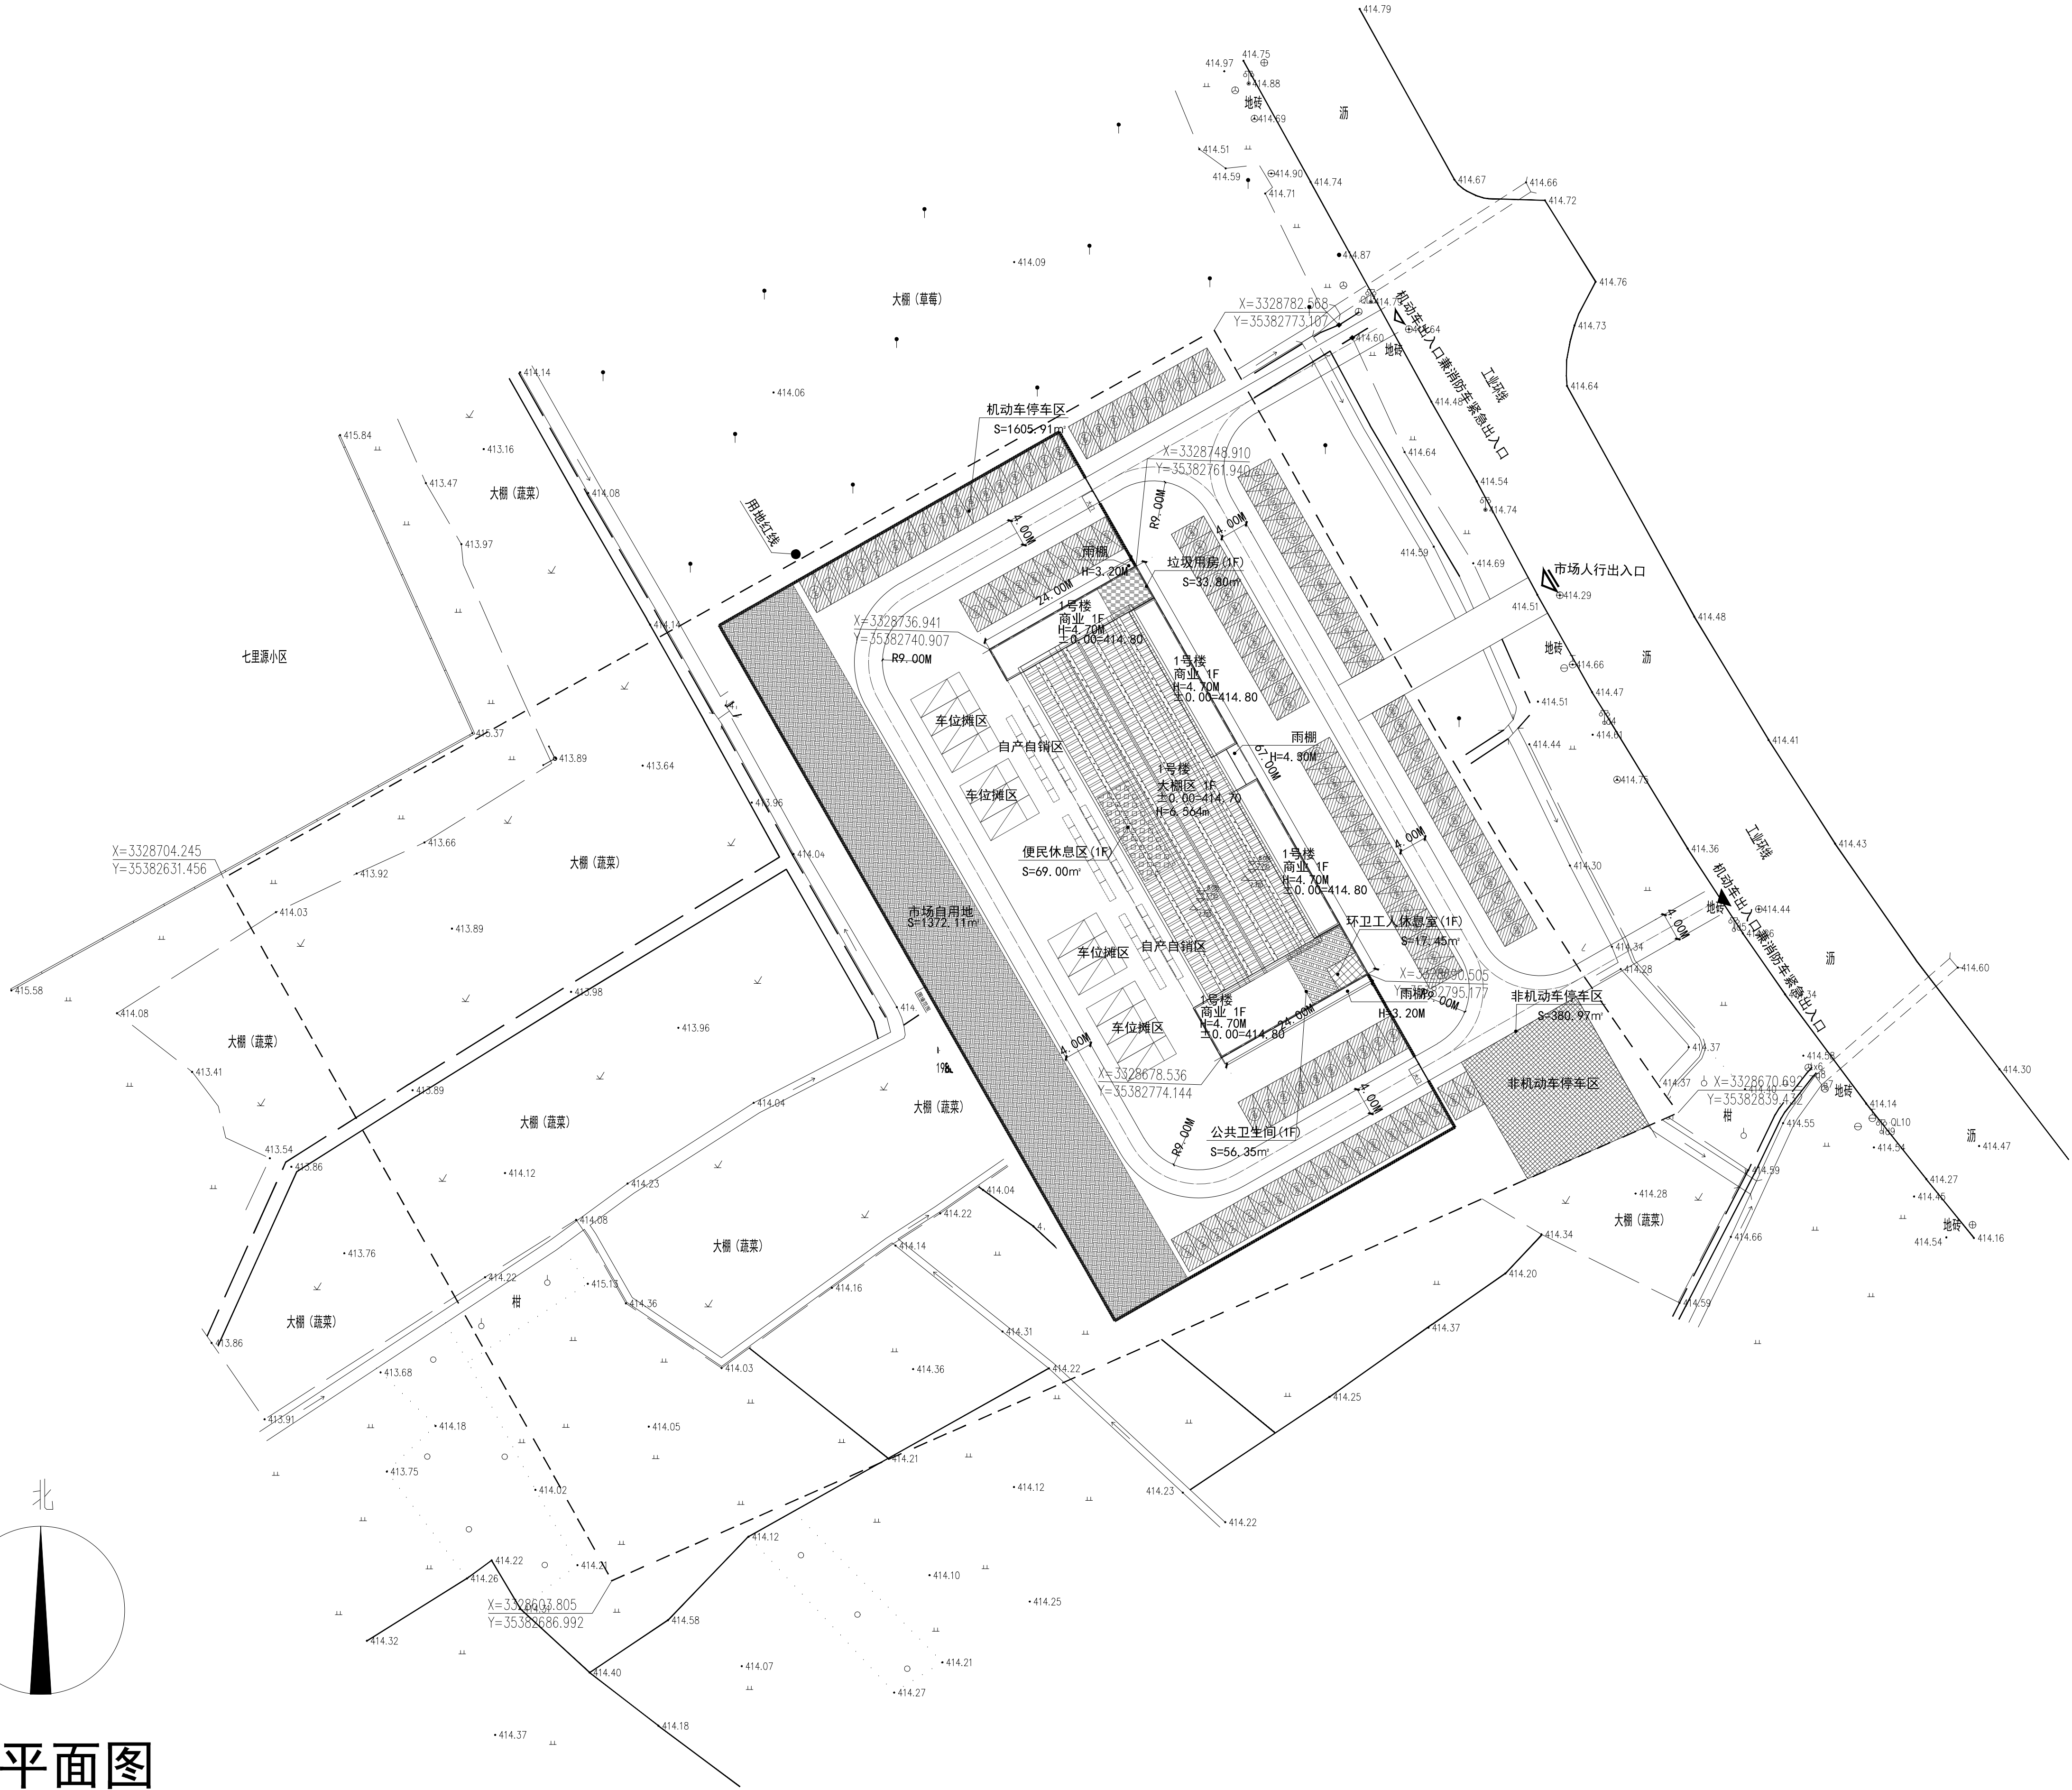

## 图例:

	新建建筑
	现有建筑
	改建建筑
$\pm 0.00=XXX$	建筑物室内 $\pm 0.00$ 的绝对标高
	市场人行出入口
	市场车行出入口
$XXX$	室外绝对标高
	便民休息区
	非机动车停车区
	机动车停车区
	垃圾用房
	公共卫生间
	环卫工人休息室
	规划用地红线
	围墙范围线
	车道转弯半径

平面示意: KET PLAN

## 注册执业栏

姓 名:	王 毅
注册证书号码:	075100914
注册印章号码:	5101619-012
设计号:	CD-20223367-F001
工程名称:	眉山东坡区乡镇农贸市场达标提升项目
子项名称:	尚义镇七里社区农贸市场总图
建设单位:	眉山市东岸投资开发有限公司

## 总平面图

单 位:	mm	图 别:	建方
比 例:	—	图 号:	—
日 期:	2022.07	版 本:	—
制 图:	龚庆琳		
设 计:	龚庆琳		
校 对:	王怀宇		
专业负责人:	龚庆琳		
设计总负责人:	王 毅		
审 核:	王怀宇		
审 定:	王毅		

<b>基准方中</b>
基准方中建筑设计股份有限公司 JZfZ Architectural Design Co., Ltd.
中国 成都市 锦江区 沙河路 118 号 电话: +86 (28) 86333800 传真: +86 (28) 86582990 7-15F, Tower A, Chongqing Plaza, No.81Jialu Road, Chongqing, P.R.C Tel: +86(28) 86333800 Fax: +86(28) 86582990
工程设计资质证书编号: A151016191
电子文档编号: —

## 版 权 说 明

COPYRIGHT DECLARATION

此图版权为成都基准方中建筑设计有限公司所有, 未经许可不得使用。